




PC1 - SITUATION 1 (Ech.: 1/50 000)

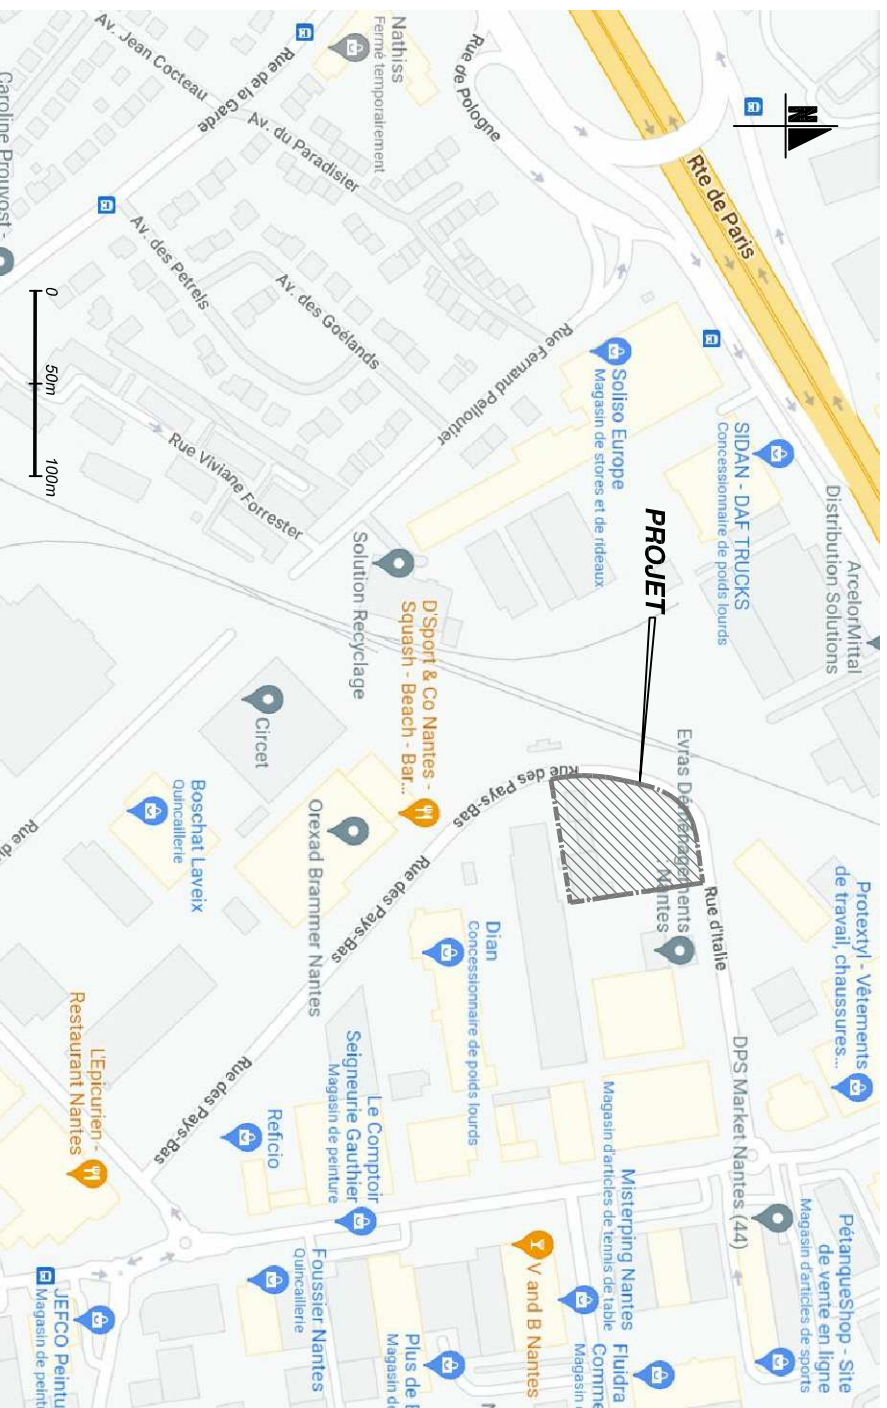

PC1 - SITUATION 2 (Ech.: 1/4 000)



10/01/2023	00	1ere DIFFUSION	FG	MM
DATE	INDICE	MODIFICATIONS	CONCEPTION	VERIFICATION

	<p>Maître d'ouvrage : DIAN 6 rue des Pays-Bas 44 300 Nantes Tel. 02 40 52 12 66</p>	<p>Architecte : BODREAU ARCHITECTURE 18 rue de la Petite Sensive 44300 NANTES Tél: 02.51.88.50.51 Fax: 02.51.88.50.84 Inscription au Conseil National de l'Ordre des Architectes sous le N° S 03940</p>		<p>Contractant général : CG2i SAS Ouest 1 Ter Avenue de la Vertonne 44120 VERTOU 02 40 73 79 42</p>
---	--	--	---	--

DIAN

Projet Bâtiment Carrosserie / POC
10 rue des Pays-Bas
44 300 Nantes

DOSSIER DES INSTALLATIONS CLASSEES POUR LA PROTECTION DE L'ENVIRONNEMENT PLANS DE SITUATION

COG NA 20-156
PLAN n° 101
ICPE
Ech : 1/25000 – FORMAT A3
Date : 10/01/2023

Conception : FG
Vérification : OM

SURFACES INDICATIVES

DOCUMENTS NE POUVANT PAS SERVIR EN EXECUTION

CE DOCUMENT NE PEUT ETRE COMMUNIQUE, REPRODUIT OU UTILISE SANS L'AUTORISATION EXPRESSE DE CG2i.
Lois du 19 juillet 1973 et du 11 mars 1957. Le présent document constitue une oeuvre intellectuelle originale, protégée par l'article L.112-1 du code de la propriété intellectuelle, il demeure la propriété exclusive, inaliénable et imprescriptible de son auteur. Toute utilisation, transformation, divulgation ou reproduction même partielle tomberait sous le coup de l'article L. 122-4 du code de la propriété intellectuelle réprimant la contrefaçon.