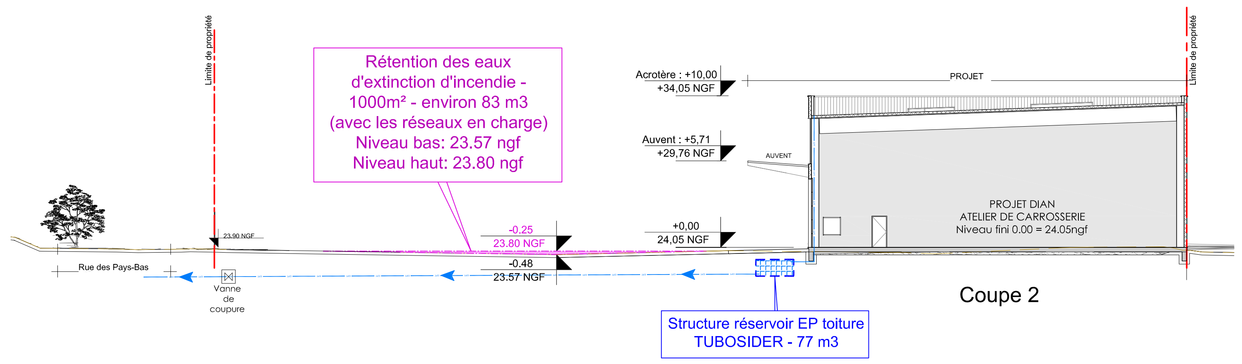

Coupe 2

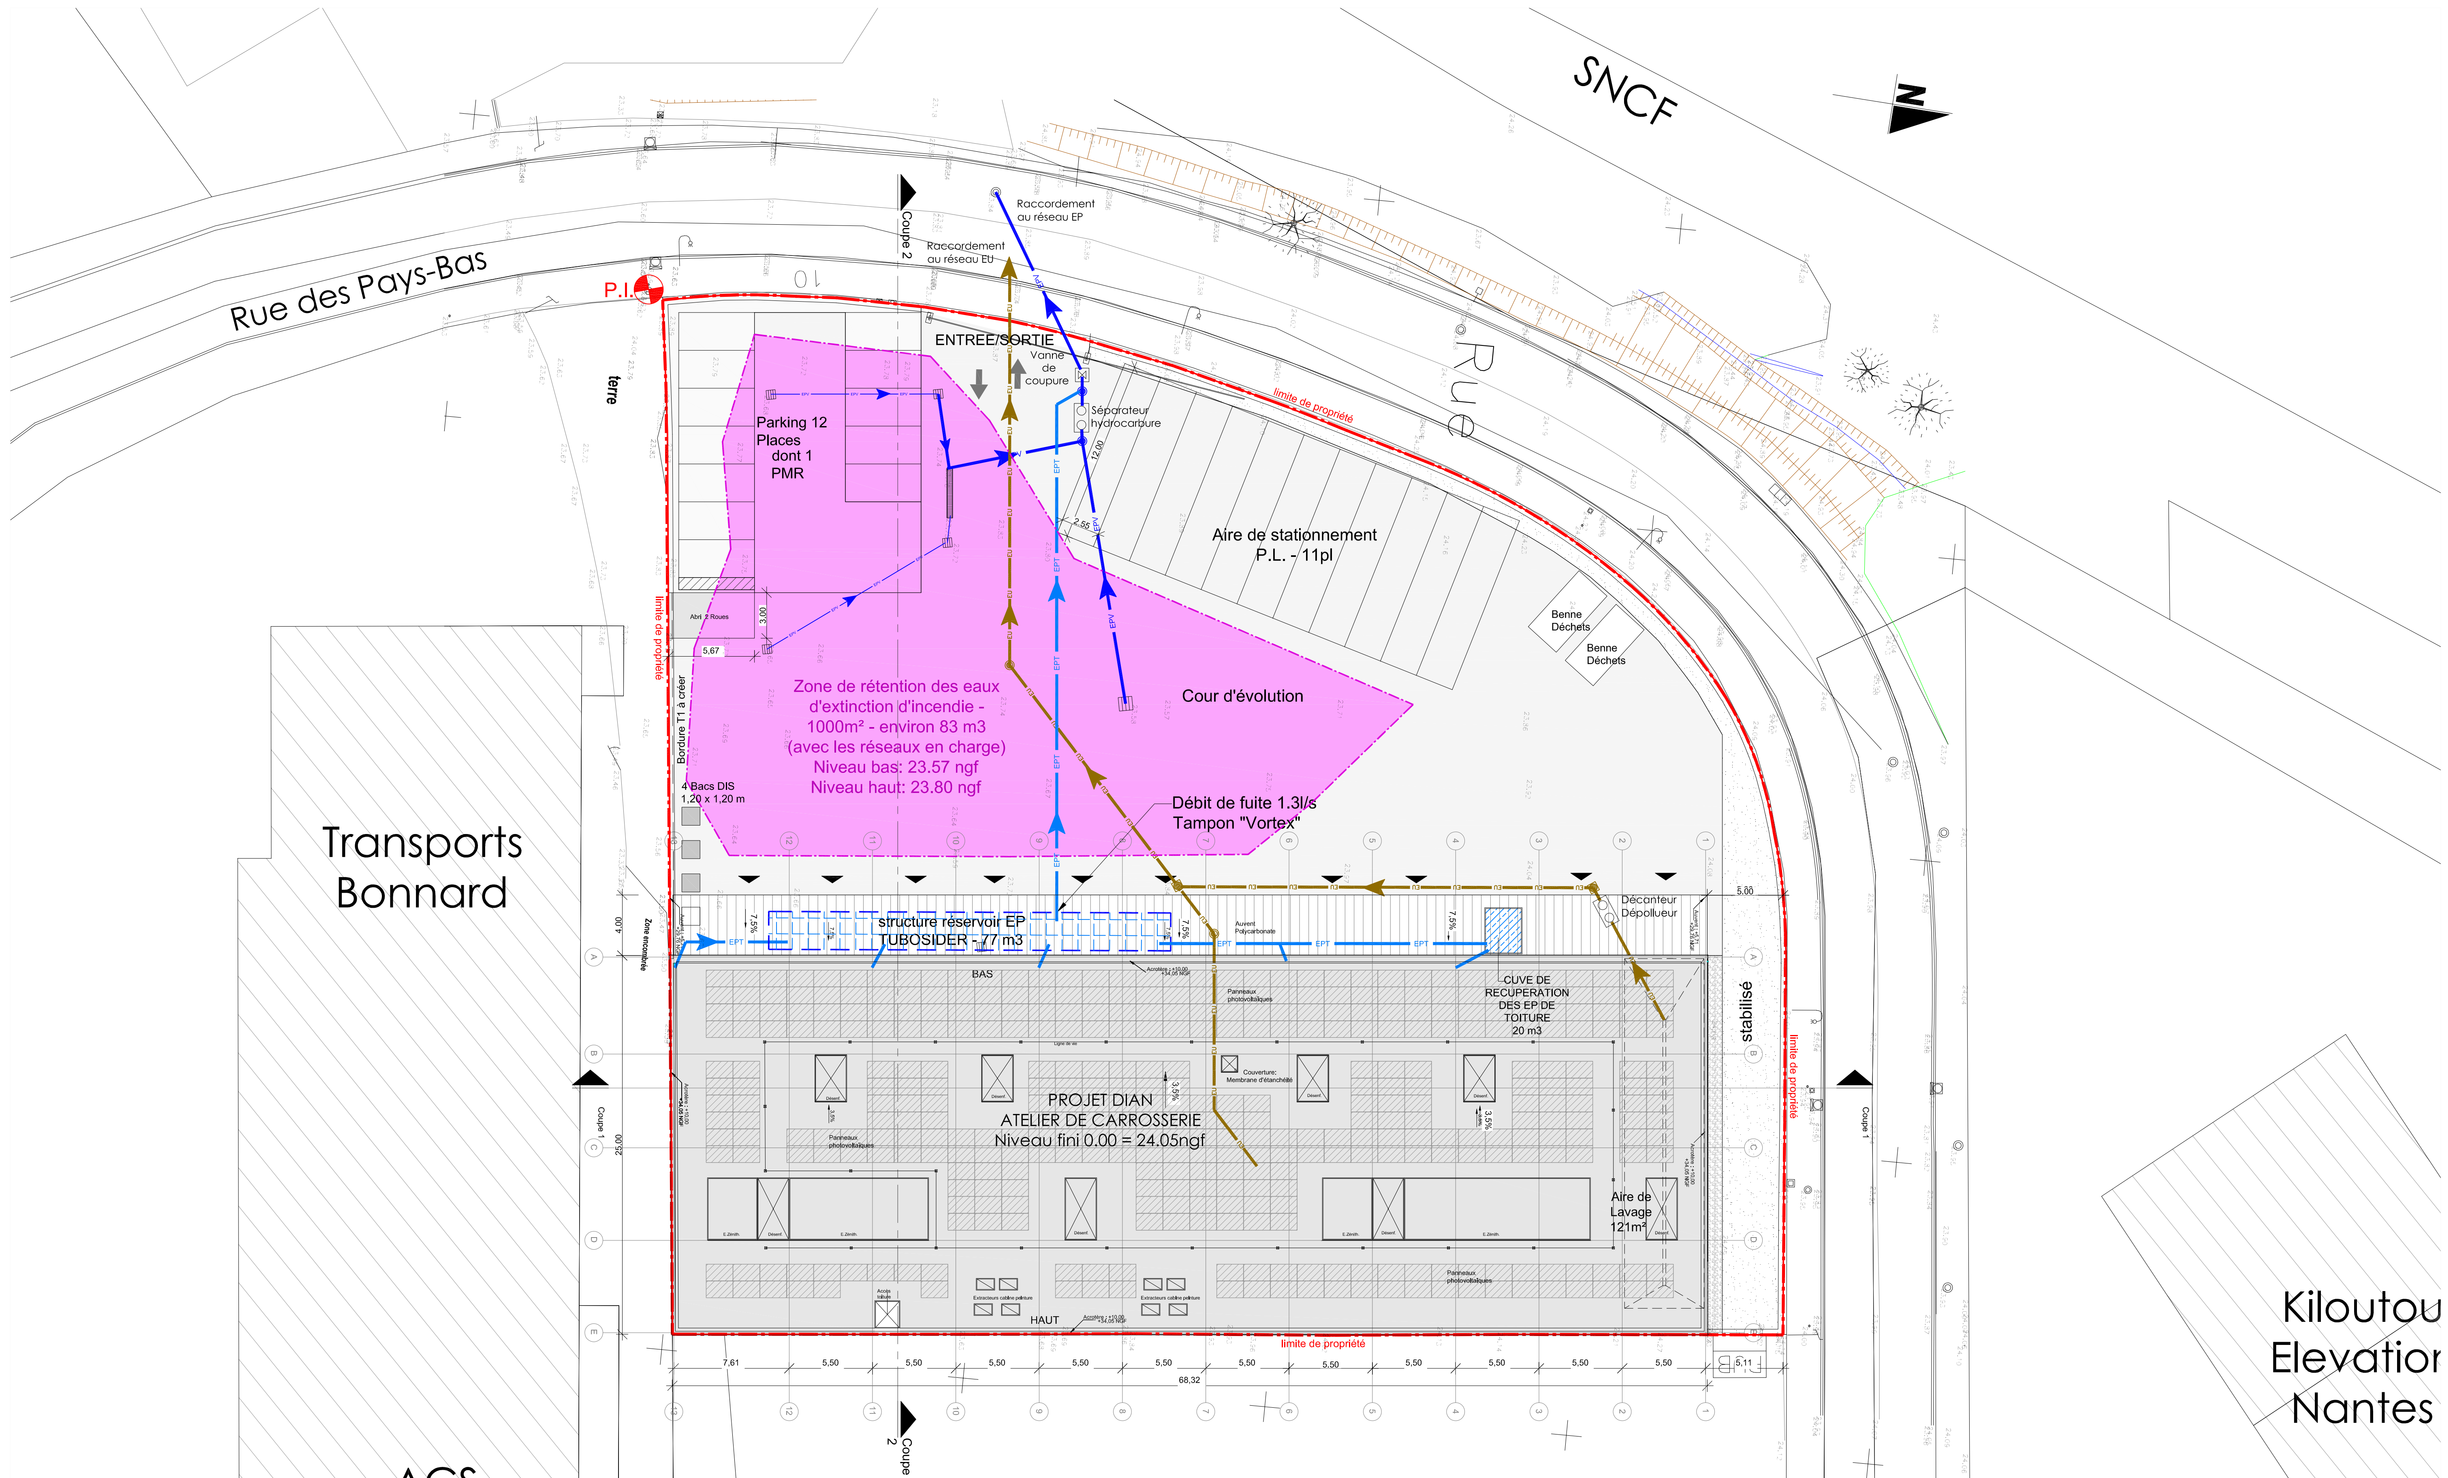

DATE	INDICE	MODIFICATIONS	CONCEPTION	VERIFICATION
10/01/2023	00	1ere DIFFUSION	FG	MM

Maître d'Ouvrage : DIAN
6 rue des Pays-Bas
44 300 Nantes
Tel. 02 40 52 12 66

Architecte : BODREAU ARCHITECTURE
16 rue de la Petite Sendve
44330 NANTES
Tel. 02.51.80.50.51

Contractant général : CG2i SAS Ouest
1 Ter Avenue de la Verfonne
44120 VERTOU
02 40 73 79 42

DIAN
Projet Bâtiment Carrosserie / POC
10 rue des Pays-Bas
44 300 Nantes

DOSSIER DES INSTALLATIONS CLASSEES POUR LA PROTECTION DE L'ENVIRONNEMENT

Modélisation de la Rétention des Eaux d'extinction d'Incendie

COG NA 20-156
PLAN n° 104
ICPE
Ech : 1/200 - FORMAT A0
Date : 10/01/2023
Conception : FG
Vérification : OM

SURFACES INDICATIVES | DOCUMENTS NE POUVANT PAS SERVIR EN EXECUTION

CE DOCUMENT NE PEUT ETRE COPIE/MANGE, REPRODUIT OU UTILISE SANS L'AUTORISATION EXPRESSE DE CG2i
Loi du 11 juillet 1957 et du 11 mars 1957. Le présent document constitue une oeuvre intellectuelle originale, protégée par l'article L121-1 du code de la propriété intellectuelle, il demeure la propriété exclusive matérielle et reproductible de son auteur. Toute utilisation, transformation, divulgation ou reproduction même partielle, hebergé sous la loi du code de l'article L 122-4, du code de la propriété intellectuelle réprimant la contrefaçon.