


ENTREE PRINCIPALE

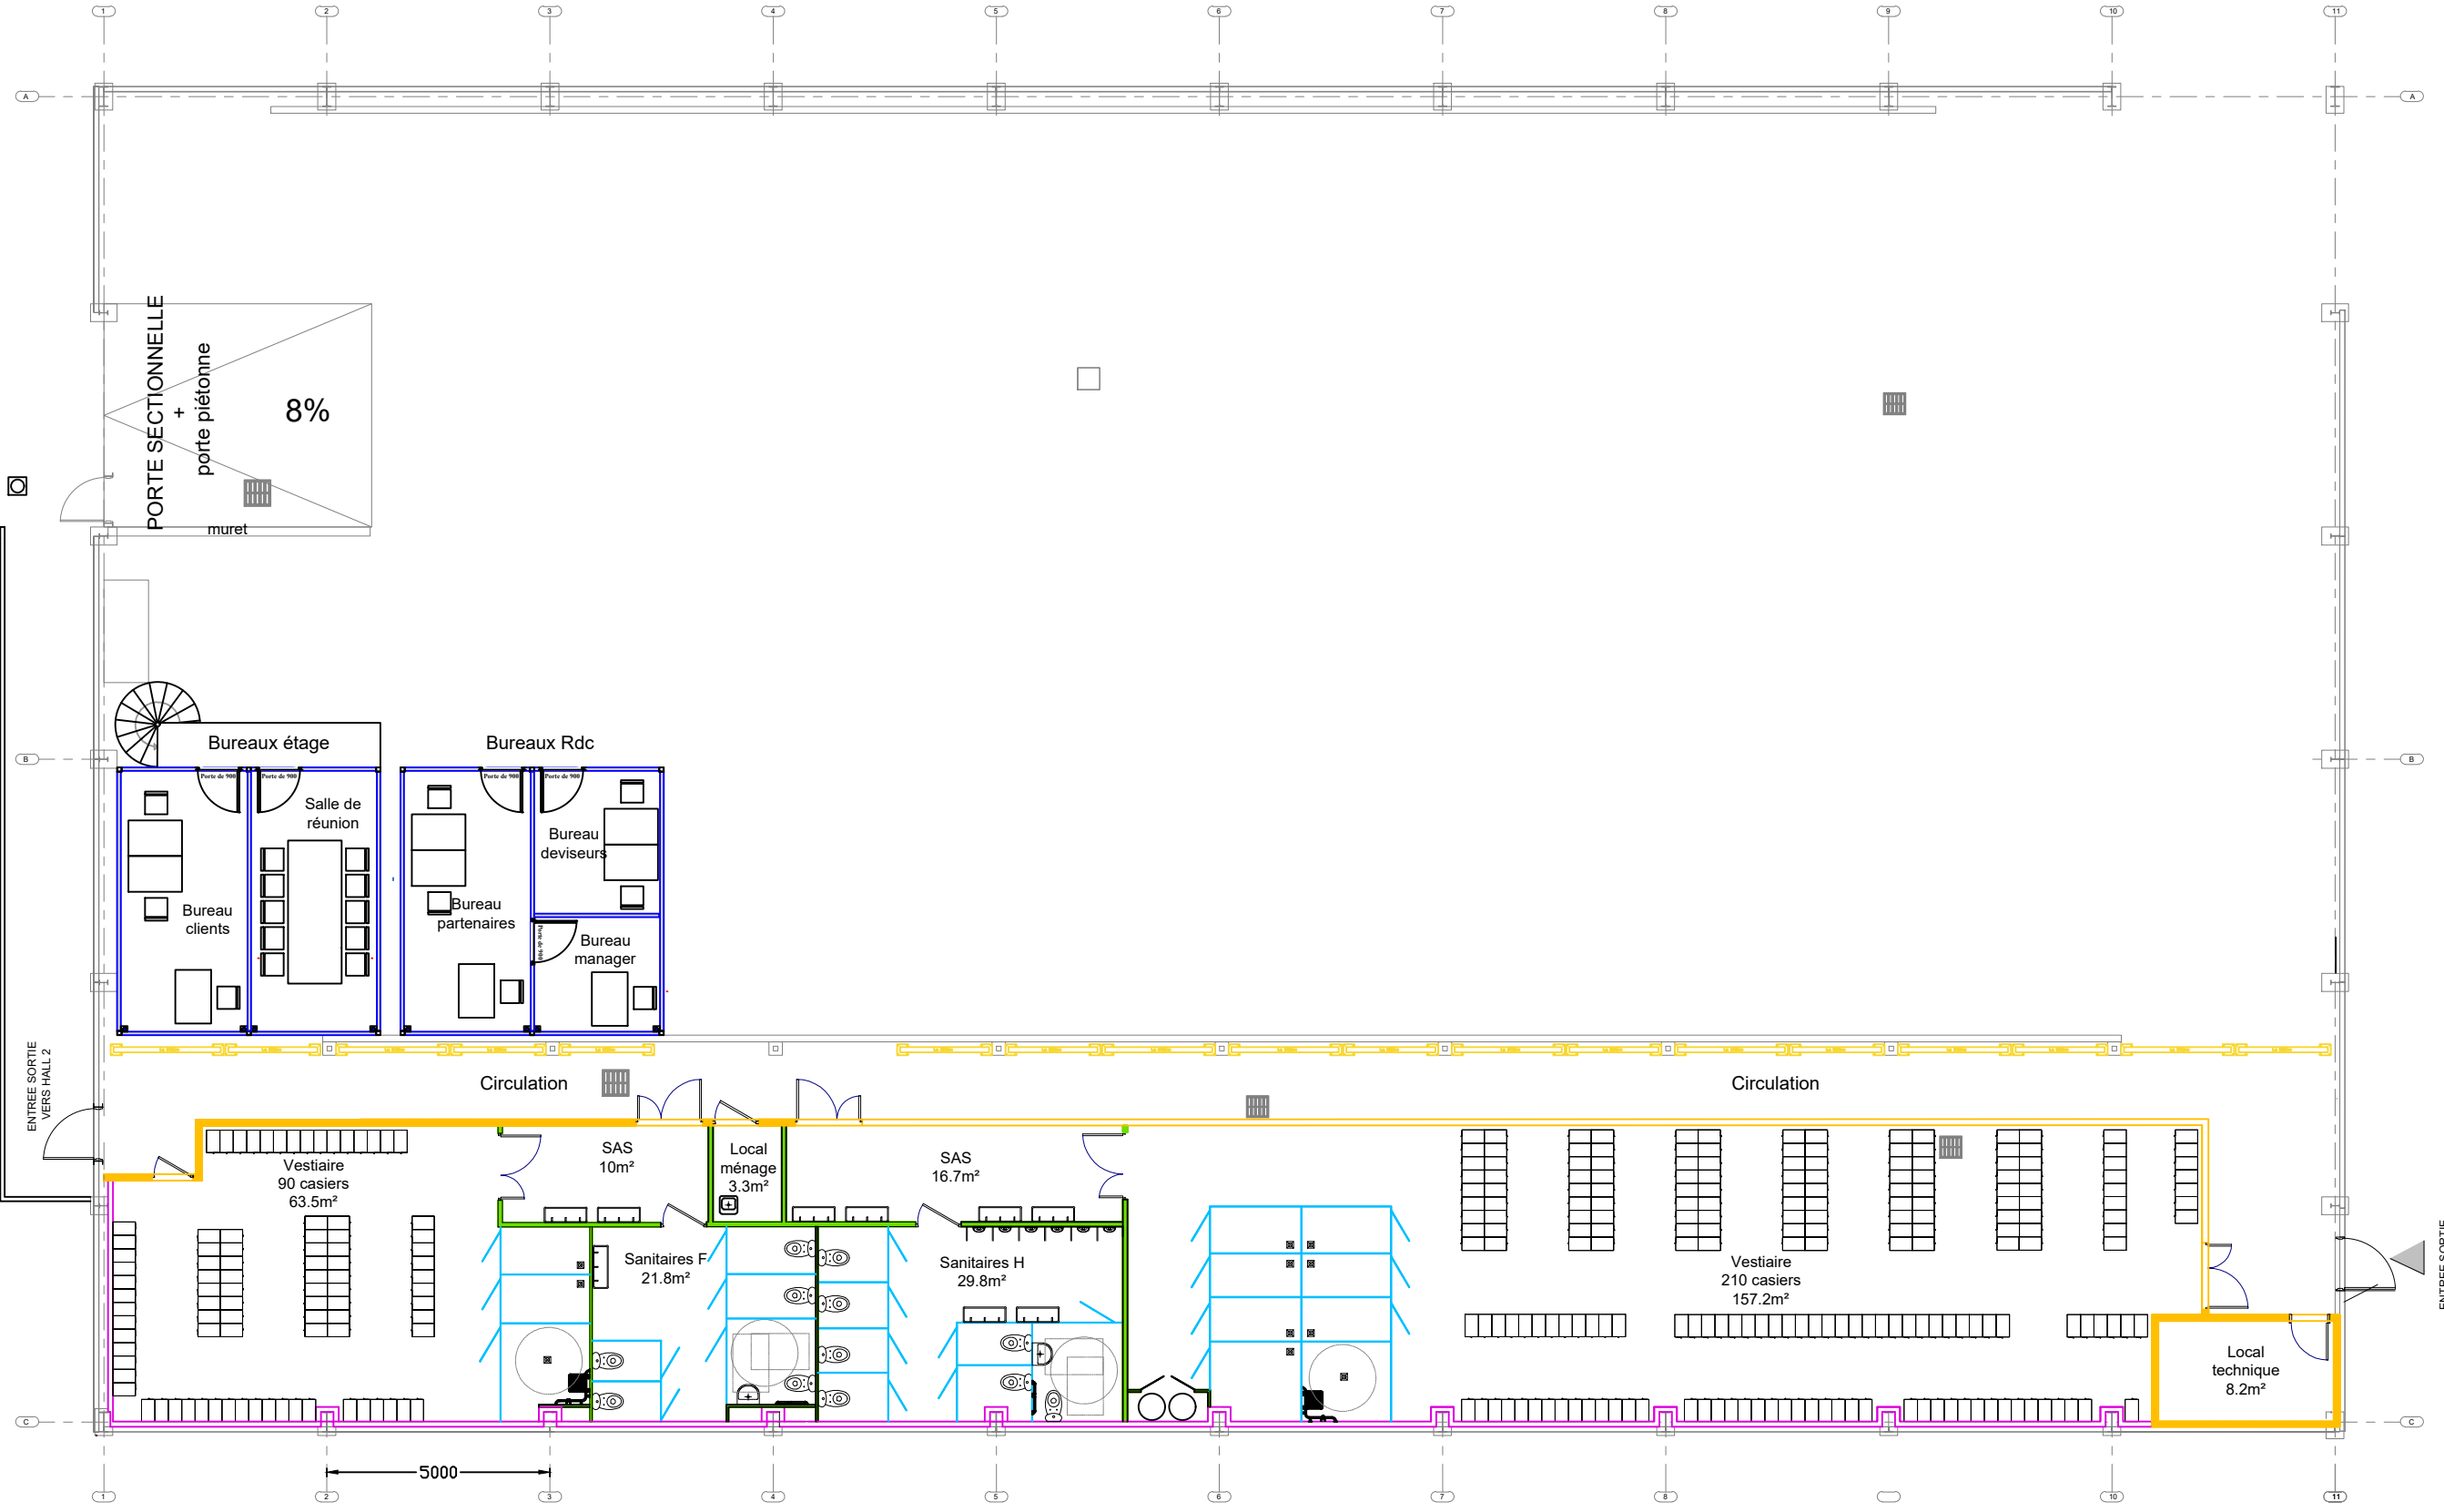

PROJET - Aménagement vestiaires / sanitaires  
Hall 5 - Site de Saint-Nazaire

Le 03/10/2022

Ind B

Sans échelle